


## Lageplan, o.M.

Geltungsbereich der Werbeanlagen- und Warenautomatensatzung „Historisches Wallerfangen“ in der Gemeinde Wallerfangen, Ortsteil Wallerfangen

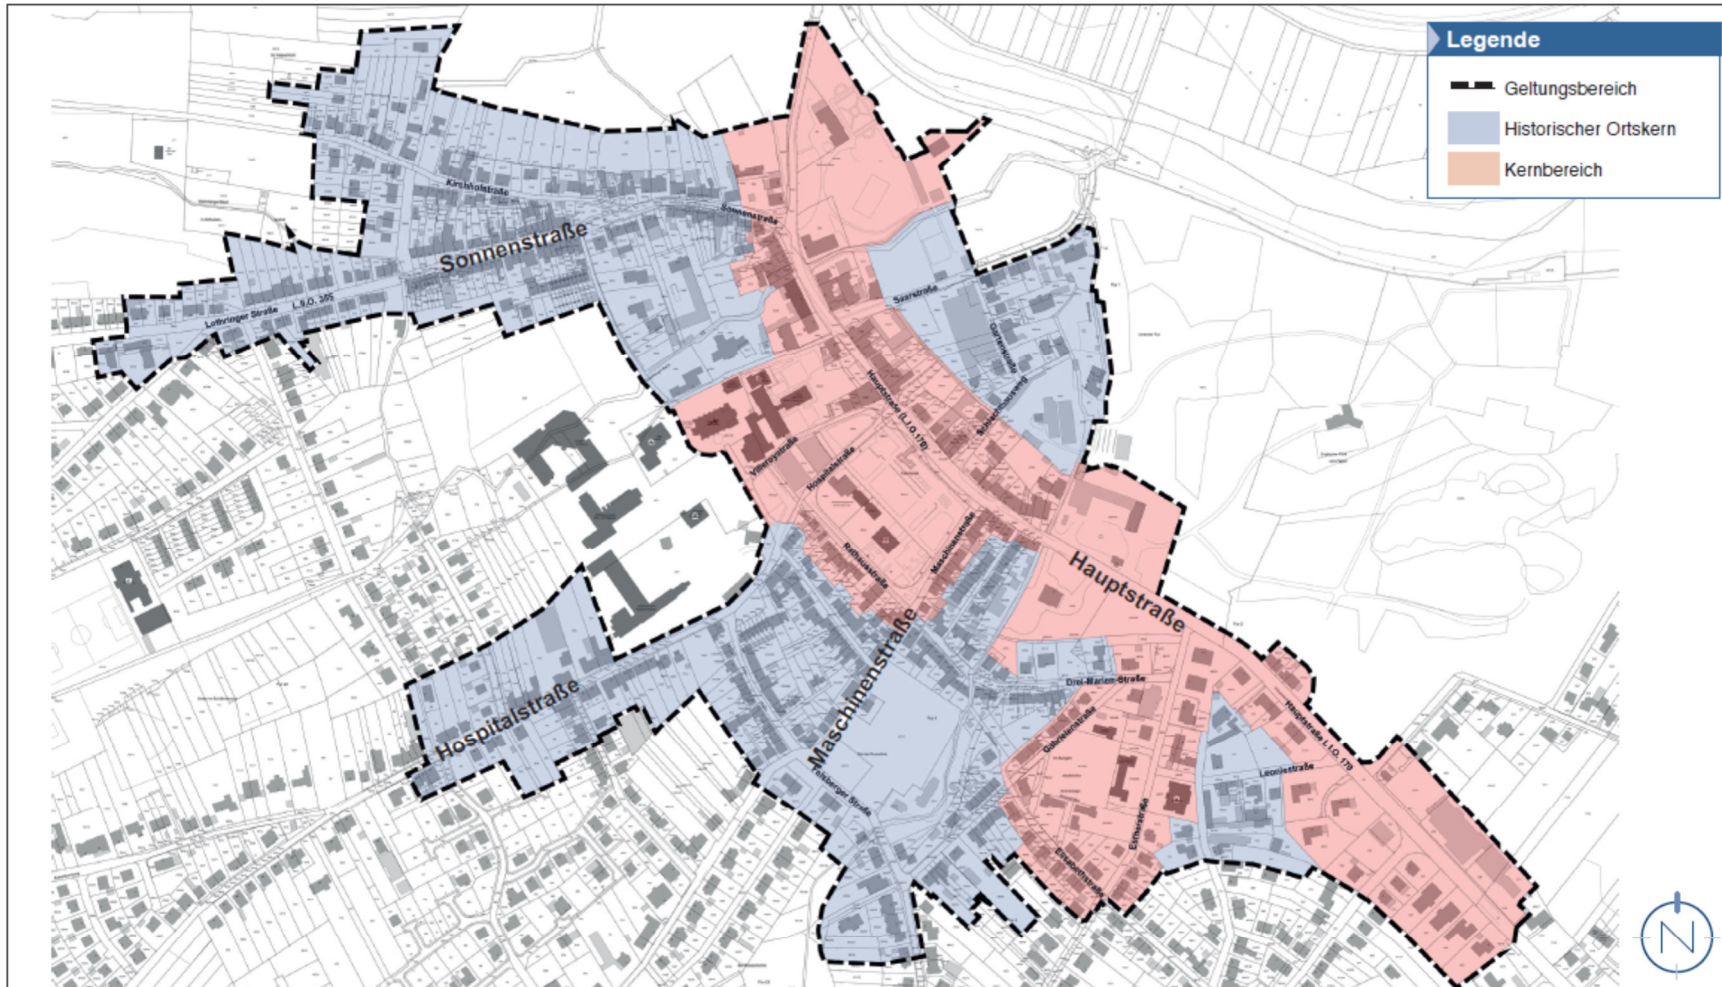

Quelle: LVGL; Bearbeitung: Kernplan; Stand: April 2020