


# Bestandsplan zum Umweltbericht zum Bebauungsplan "Solarpark Rammelfangen"

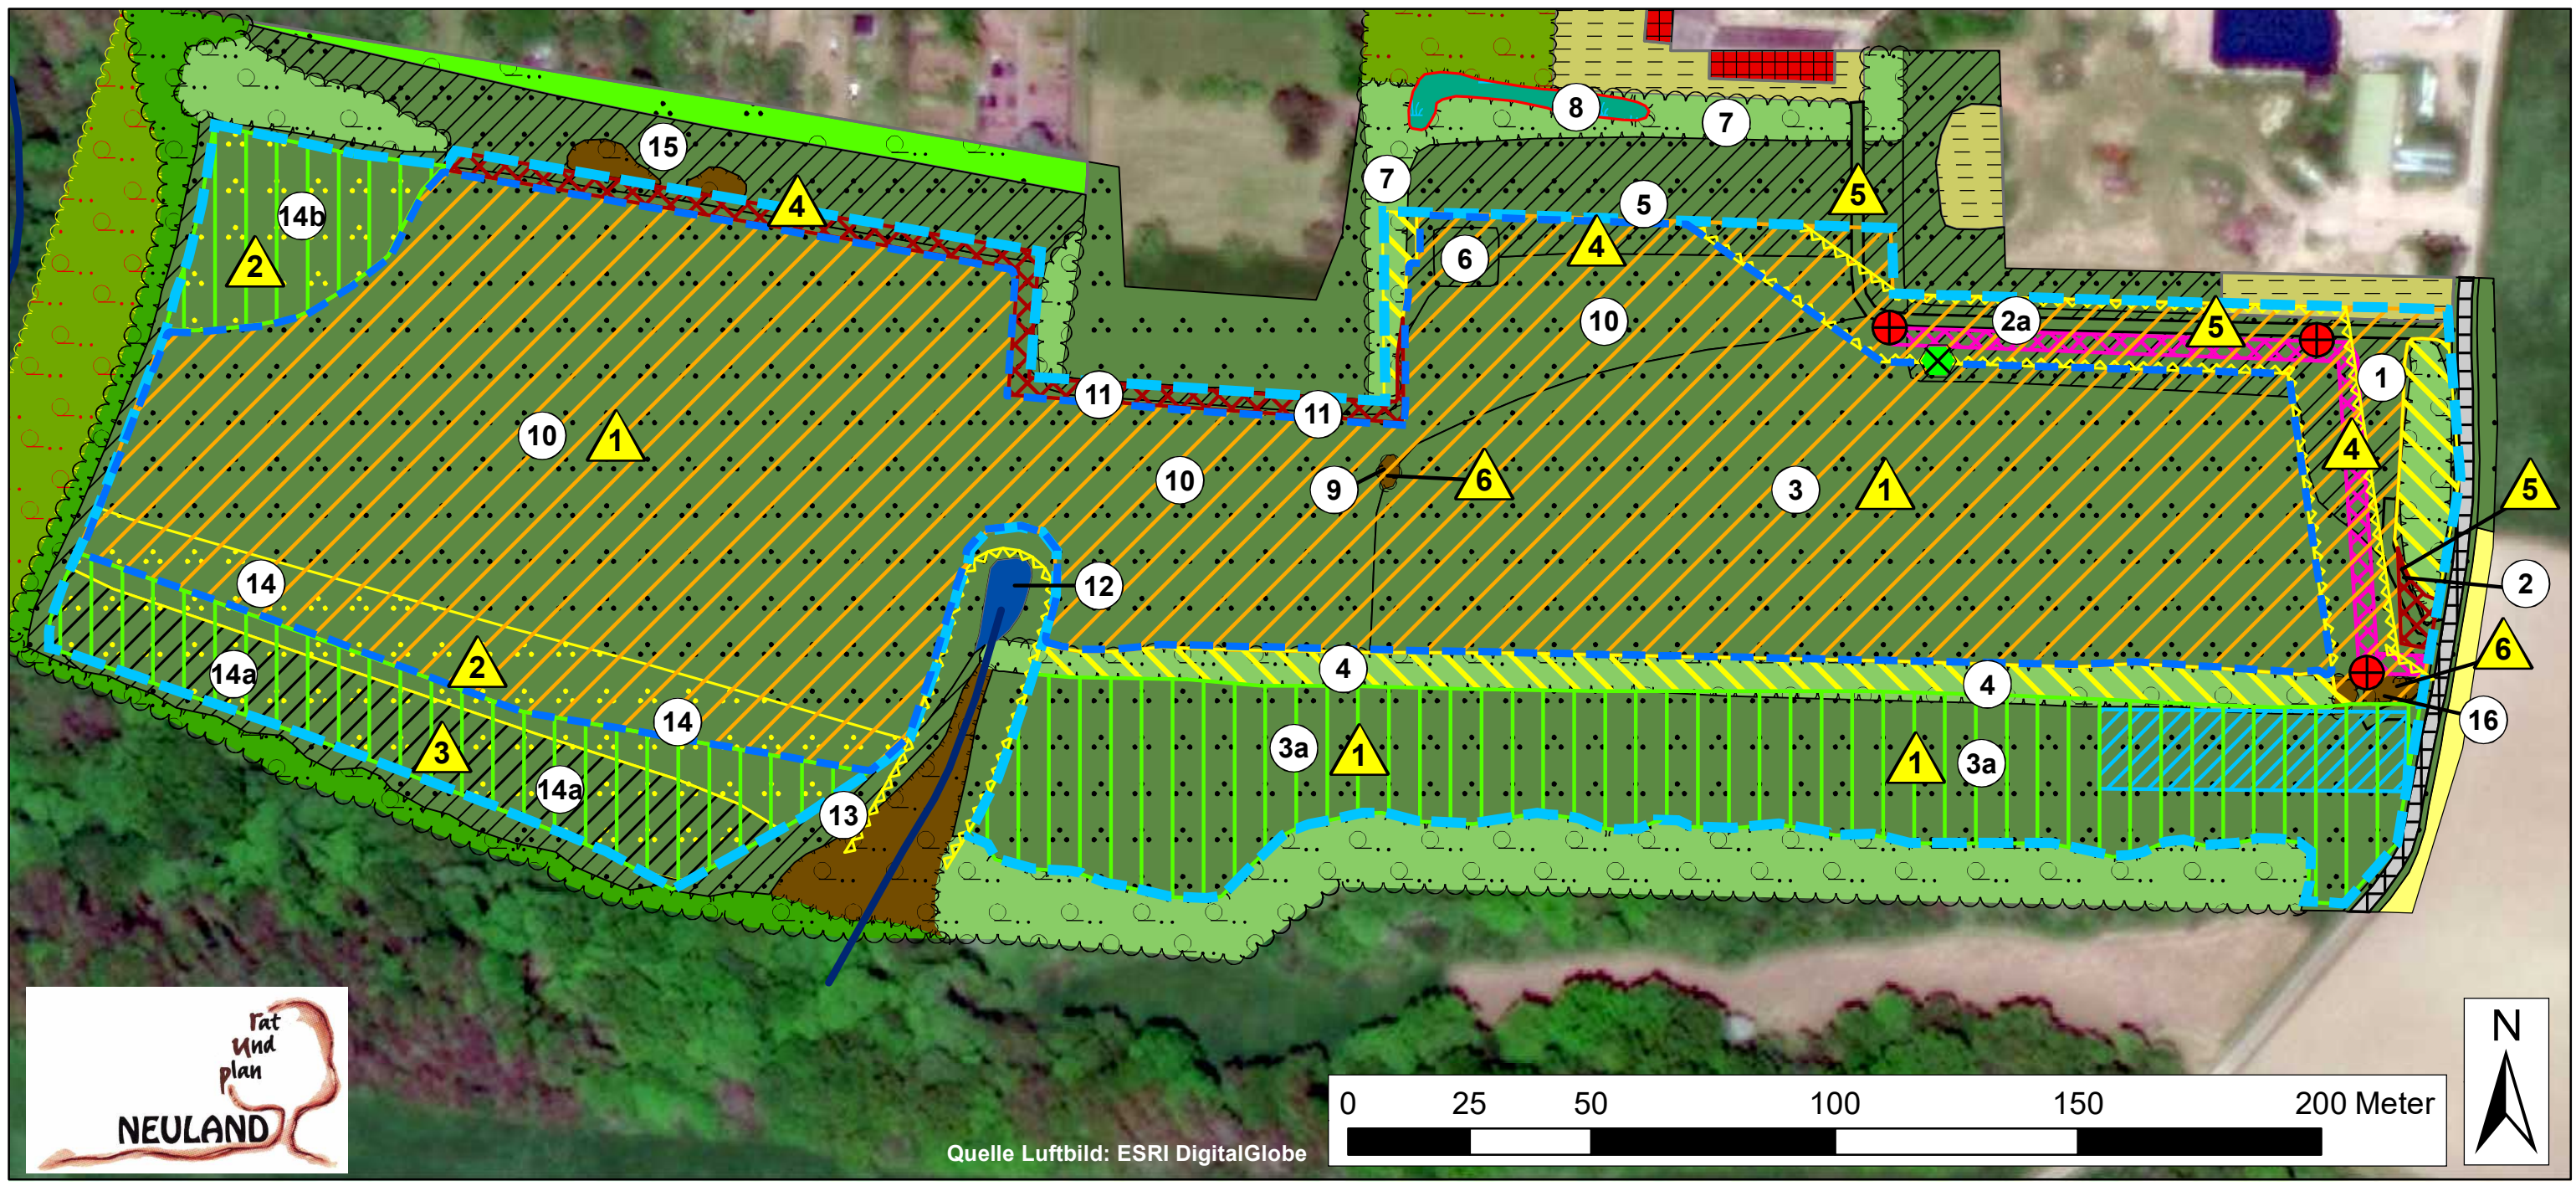

Quelle Luftbild: ESRI DigitalGlobe

## Festsetzungen und Planungen

- Geltungsbereich
- Baugrenze
- Sonderbaufläche
- Private Grünfläche mit Heckenneuanpflanzung
- Private Grünfläche mit Gehölzerhalt
- Naturschutzmaßnahmenfläche
- geschotterte Zuwegung (ungefähre Lage)
- temporärer Abladeplatz (Schwerlastplatten)
- Neubau Strommast
- Demontage Strommast
- Schutzpuffer-Gewässer/ Freileitungstrasse

## Ist-Vegetationsbestand

- Eschenmischwald
- Eschen-Schluchtwald des FFH-LRT 9180
- Waldsaum
- Baum-Strauch-Hecke
- Verbuschungsbereich
- Acker
- Wiesenweg
- Wiese frischer Standorte
- FFH-LRT 6510-Wiese auf frischem Standort
- Wiesenbrache frischer Standorte; teilweise verbuscht
- FFH-LRT 6510-Wiesenbrache auf frischem Standort, verbuscht
- Quellbereich (GB)
- Röhricht (GB)
- Ruderalflur
- Gärten mit Ziergehölzen
- Gebäude
- landwirtschaftlicher Plattenweg
- Bach
- Nr. der Pflanzenaufnahmen
- Konflikt-Nr.